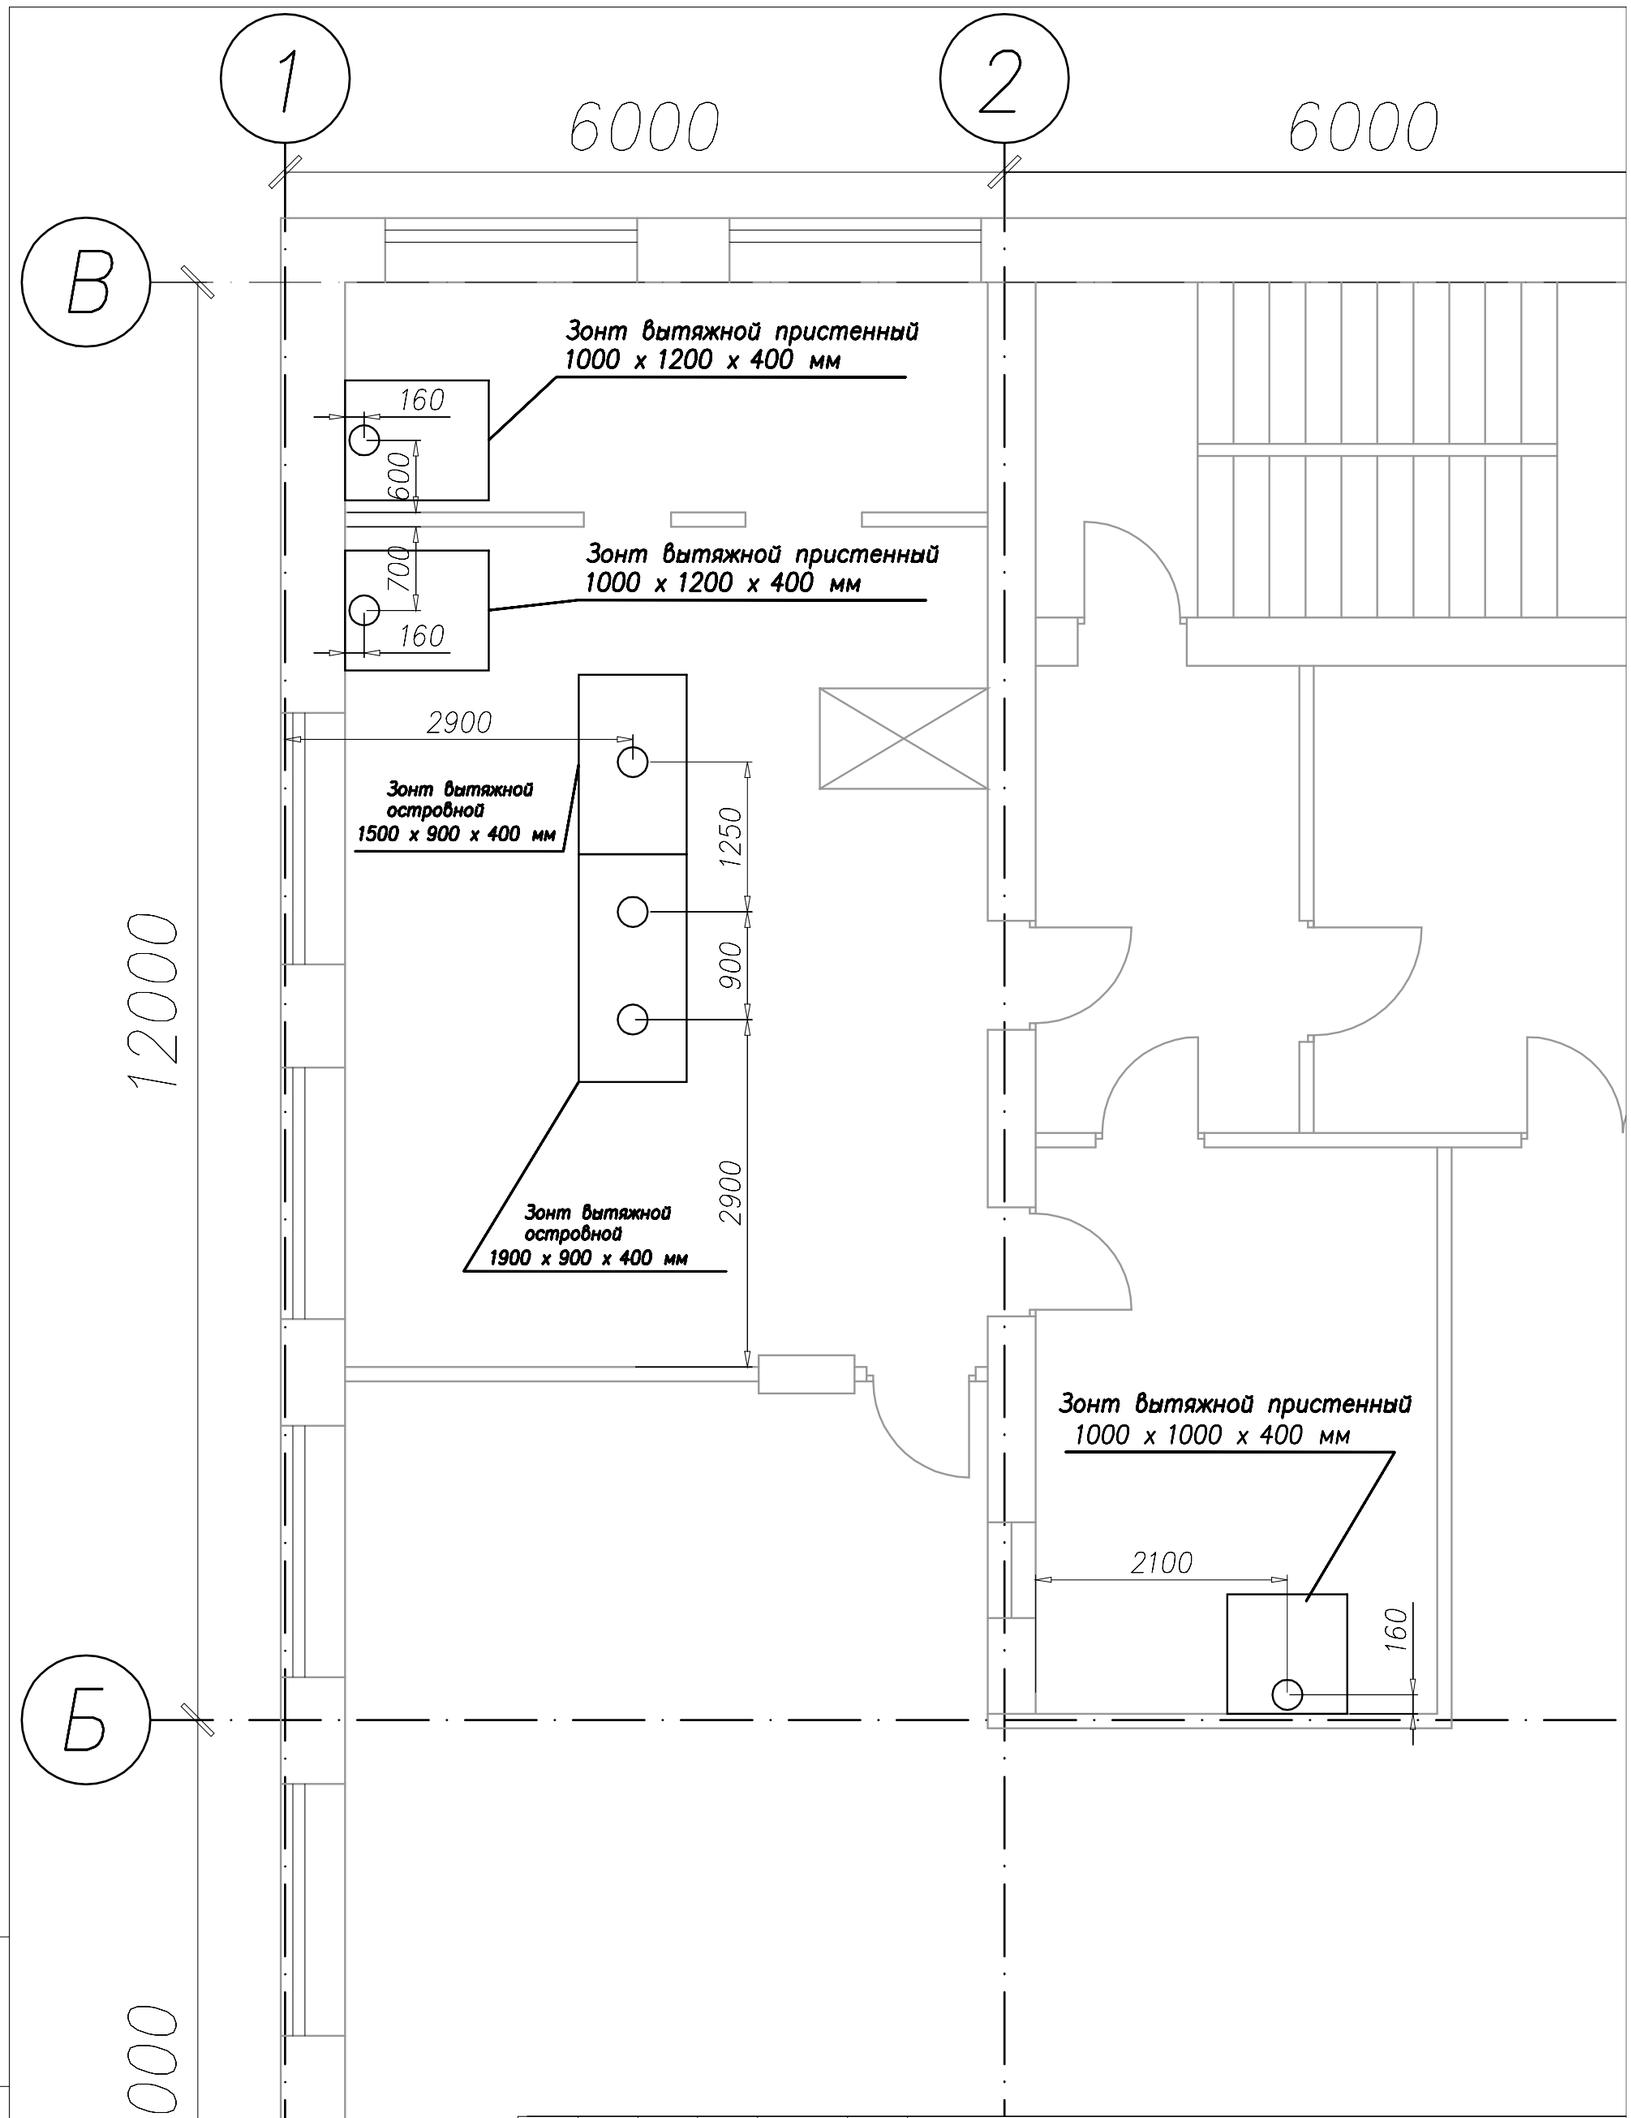

Изм.	Кол.	Лист	Док.	Подпись	Дата
ГИП		Гунько В.			
Руководитель		Пискунов Н.			
Разраб.		Дивнич В.			
Пров.		Украинец Ю.			
Н.контр.		Гунько В.			
Утв.					

НП-001-08-10-08-ОВ

Кафе

Горячий цех

Стадия	Лист	Листов
П	2	2

План монтажа вытяжных зонтов на отм. 0.000м в осях 1-3 / А-В

ООО "ВИПМАК"
лиц. АВ №316590
от 8.06.2007 г.

Взам. инв. N

Подп. и дата

Инв. N подл.